


**MAX-REGER-HALLE**  
**Bühne**  
 M = 1 : 100

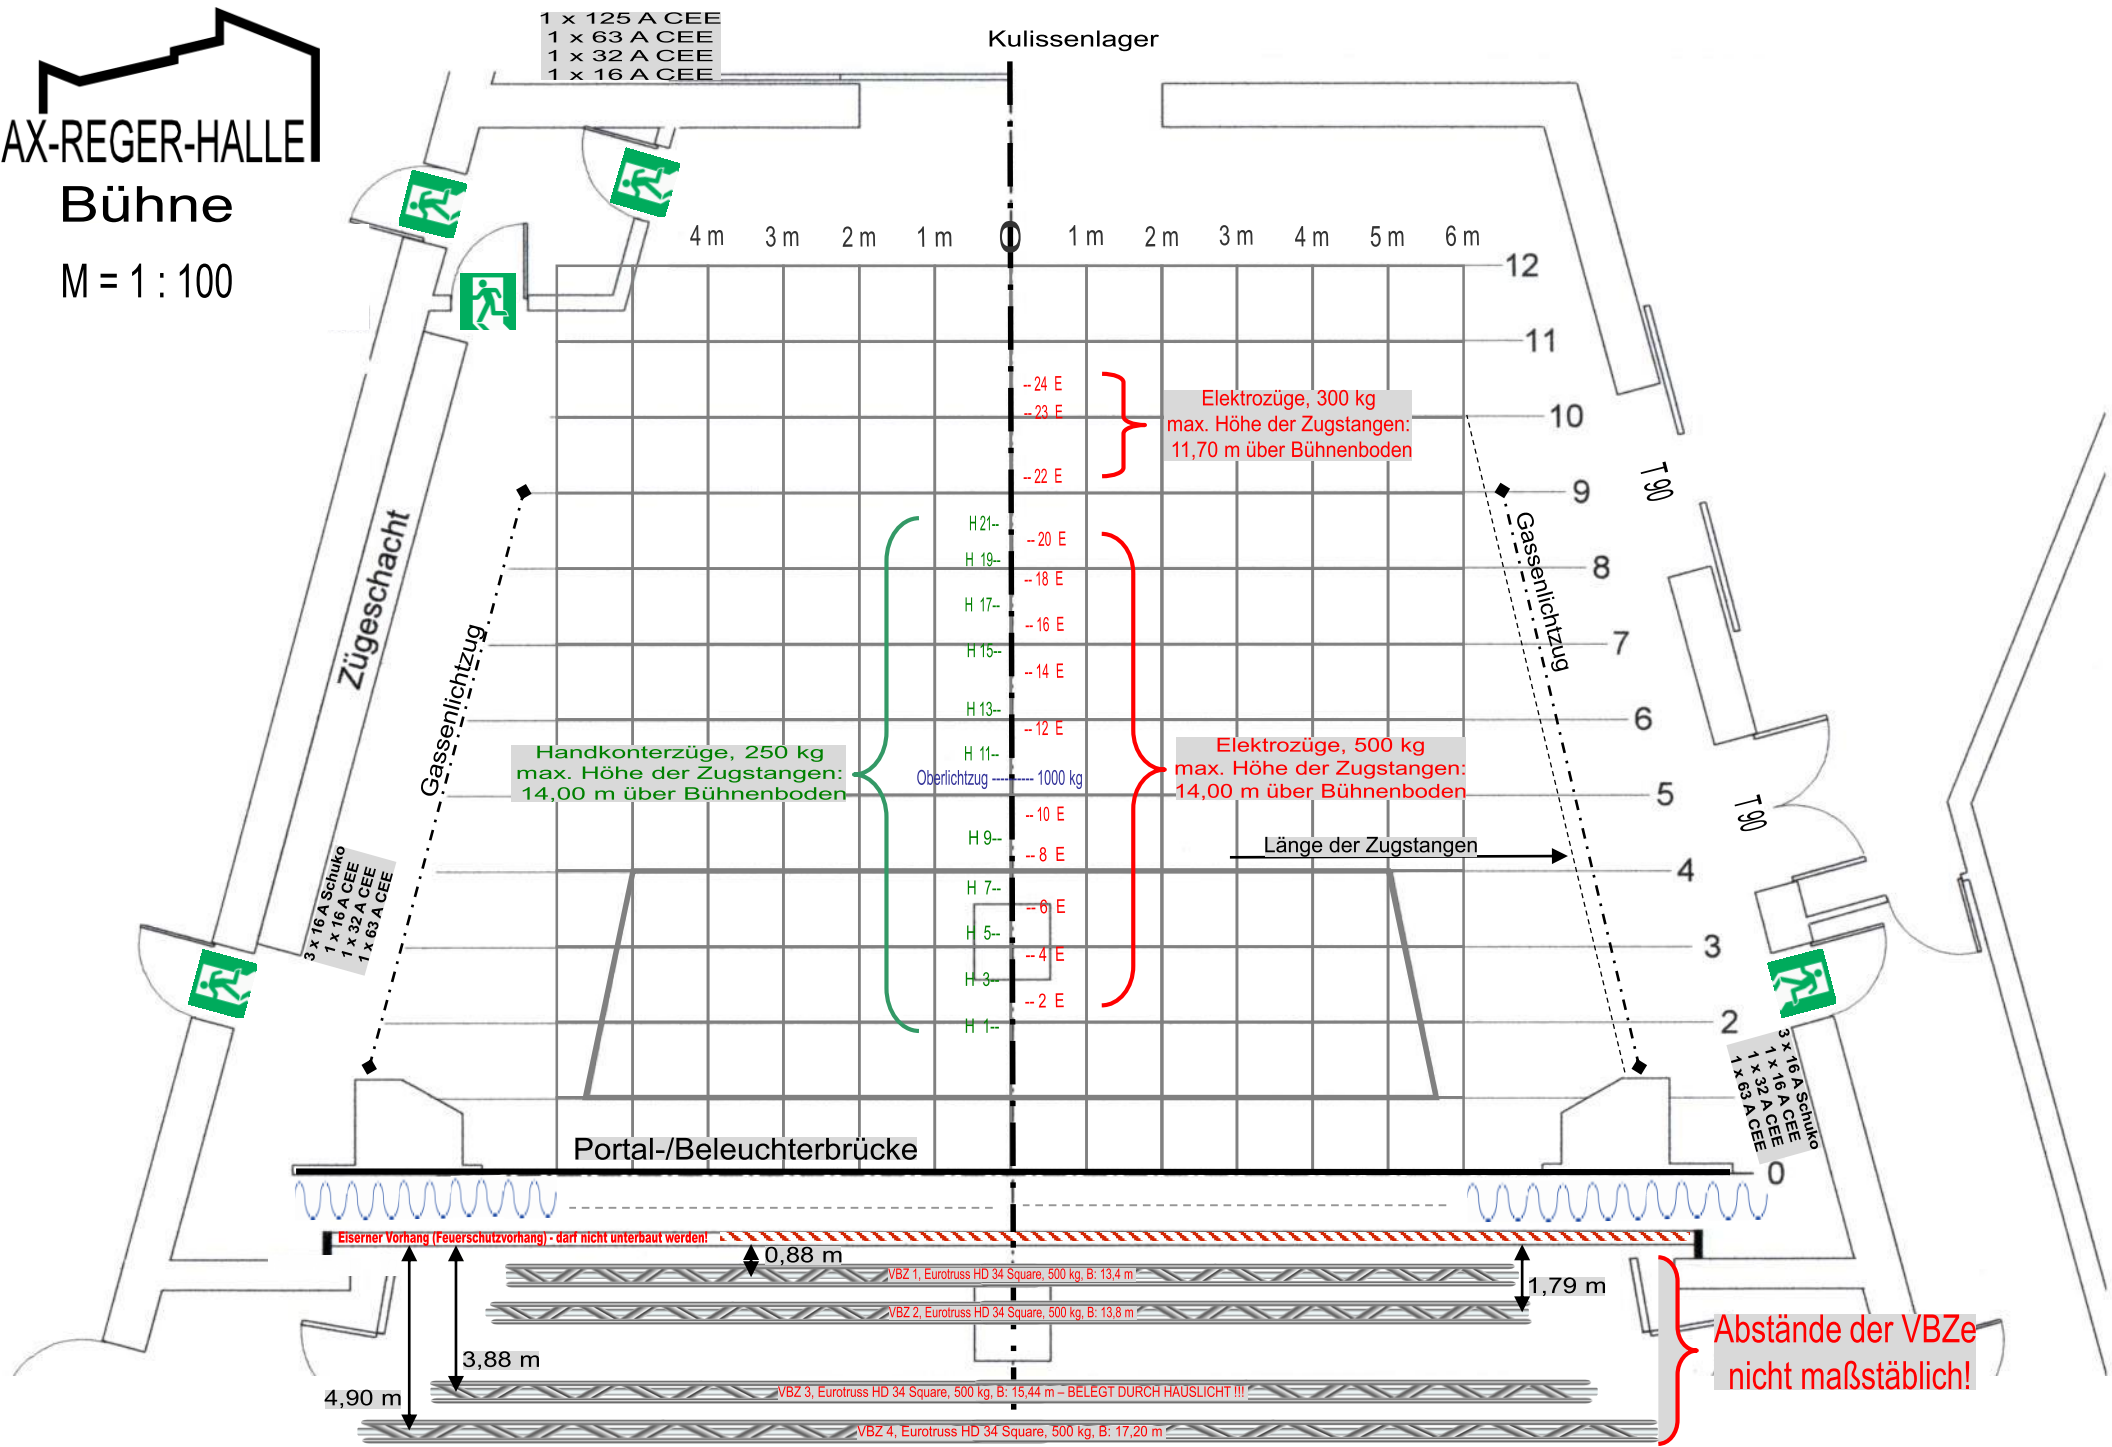

Abstände der VBZe nicht maßstäblich!

Vorbühne und Orchestergräben: T: 7,00 m