


MAX-REGER-HALLE

Foyer Erdgeschoß

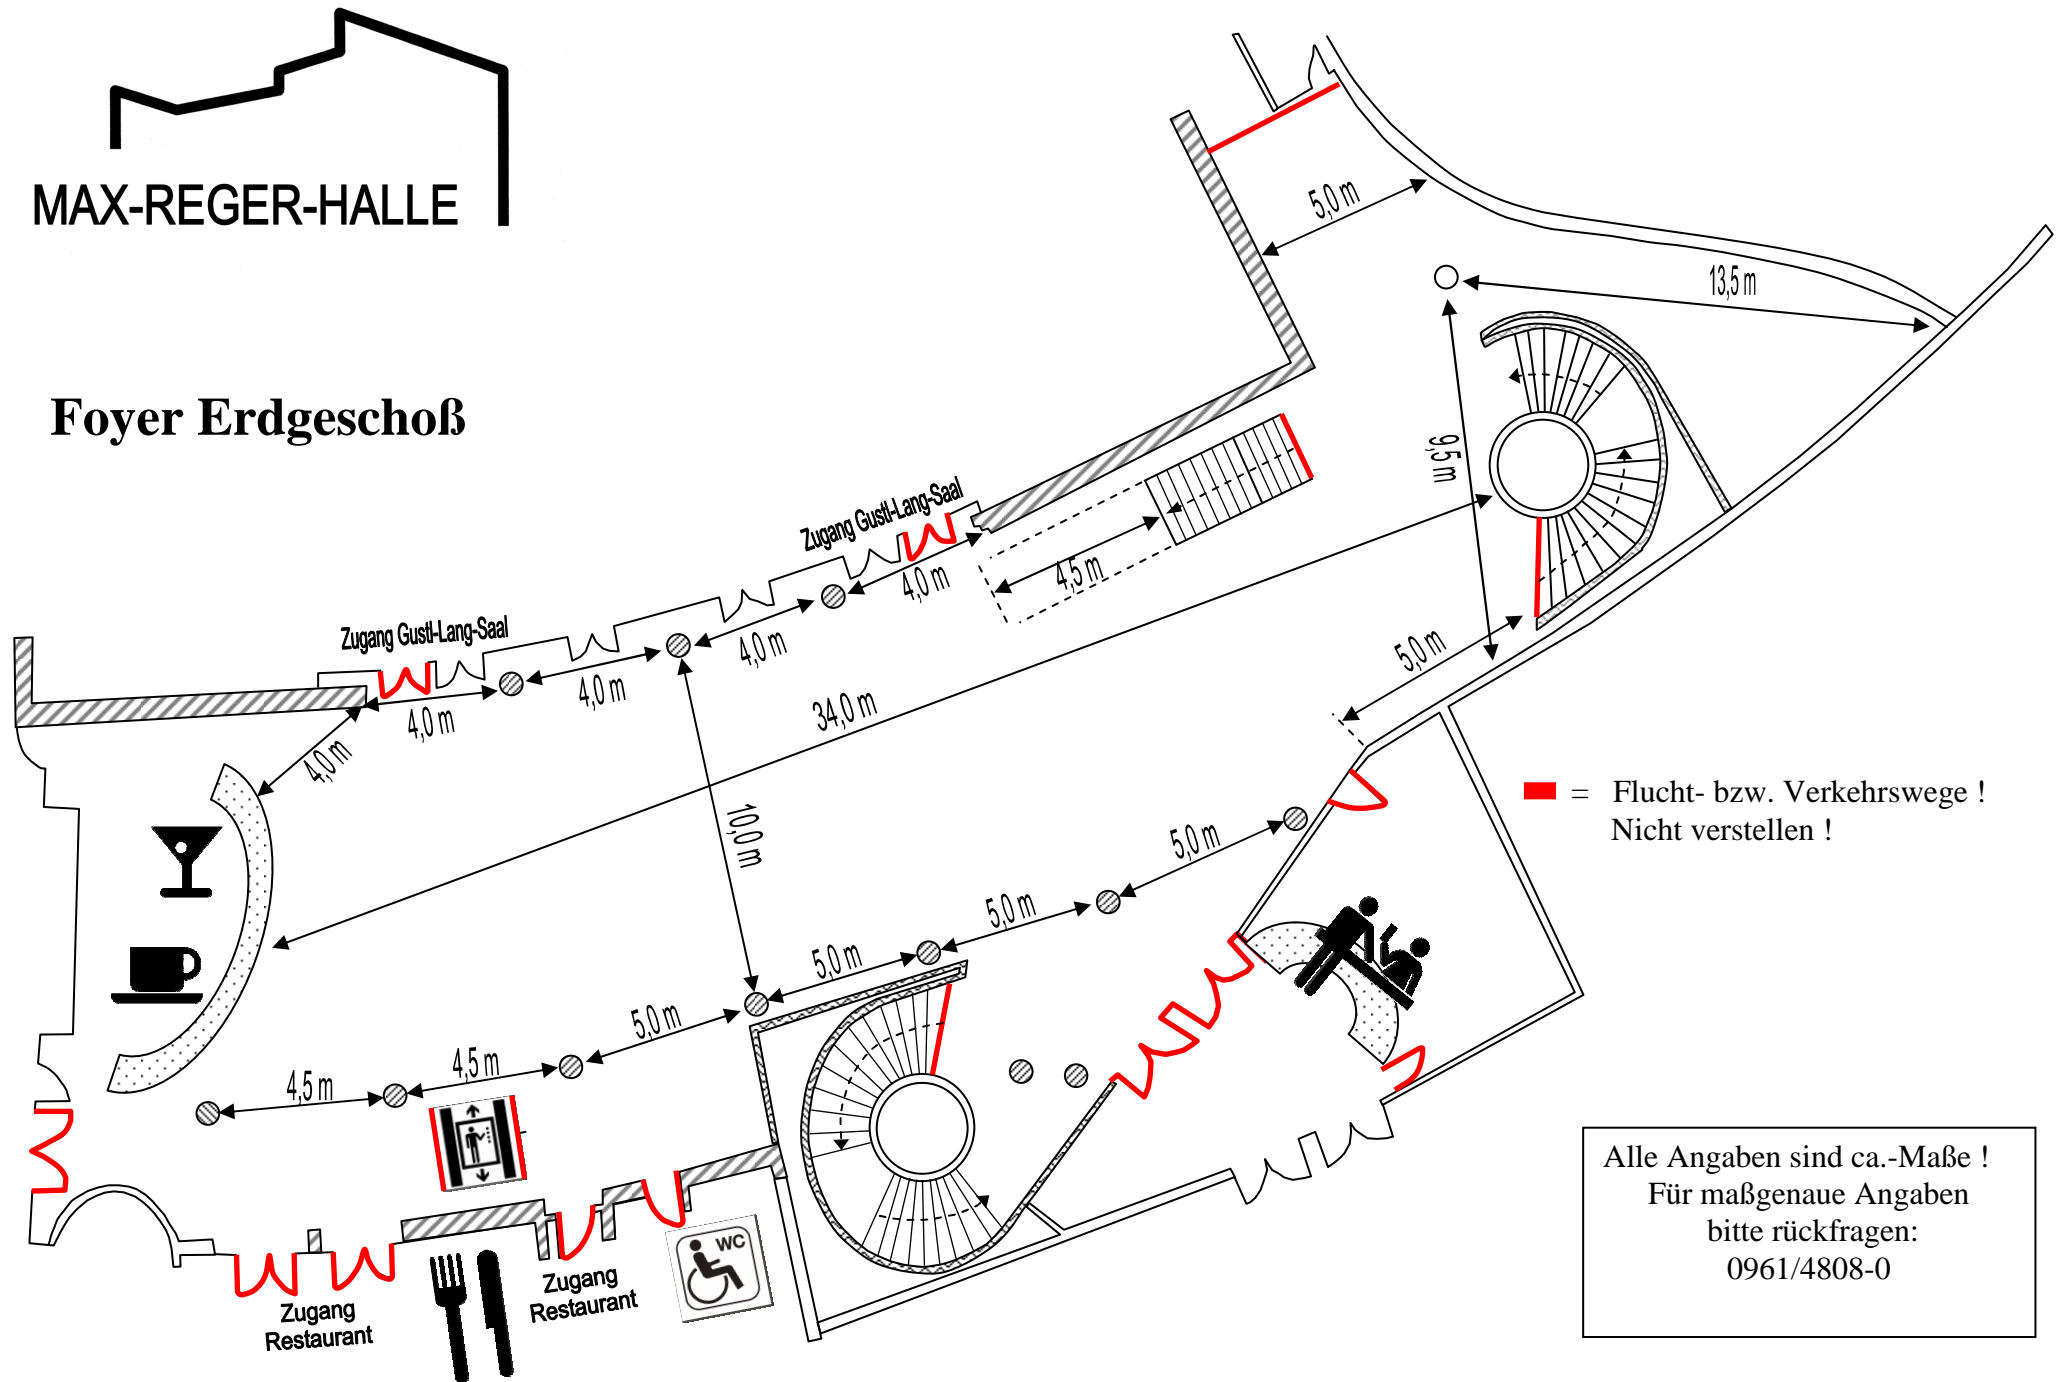

Alle Angaben sind ca.-Maße !
Für maßgenaue Angaben
bitte rückfragen:
0961/4808-0