




MAX-REGER-HALLE

# Foyer UG

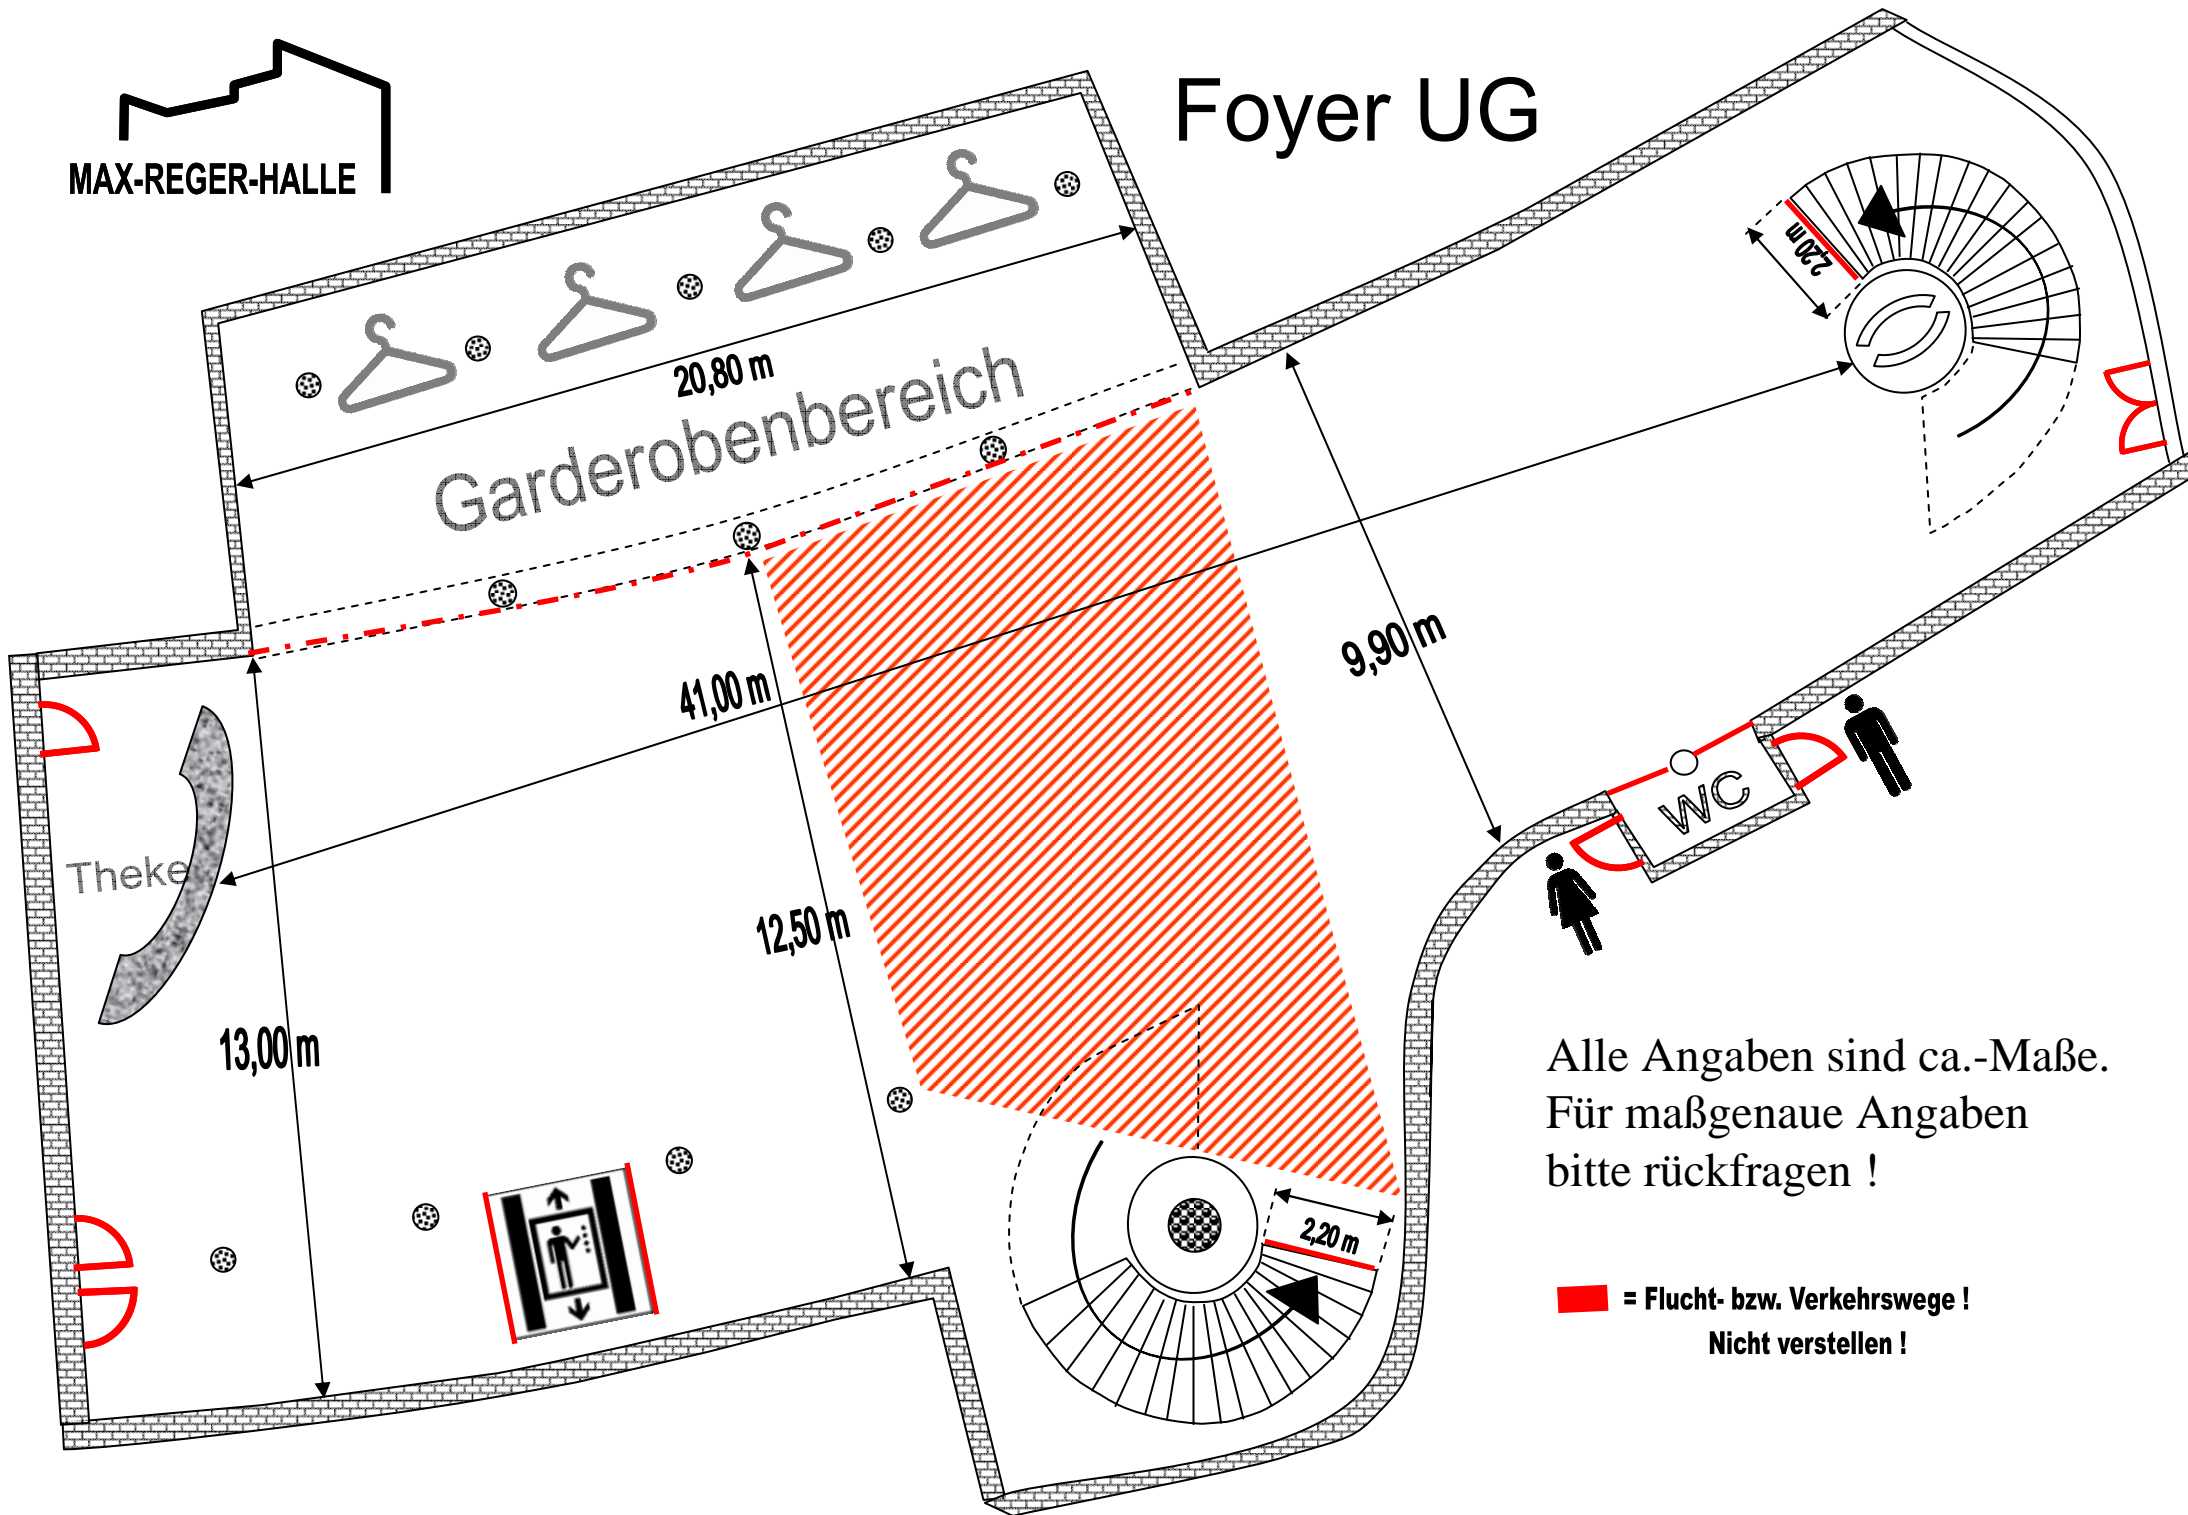

Alle Angaben sind ca.-Maße.  
Für maßgenaue Angaben  
bitte rückfragen !

**■ = Flucht- bzw. Verkehrswege !  
Nicht verstellen !**