


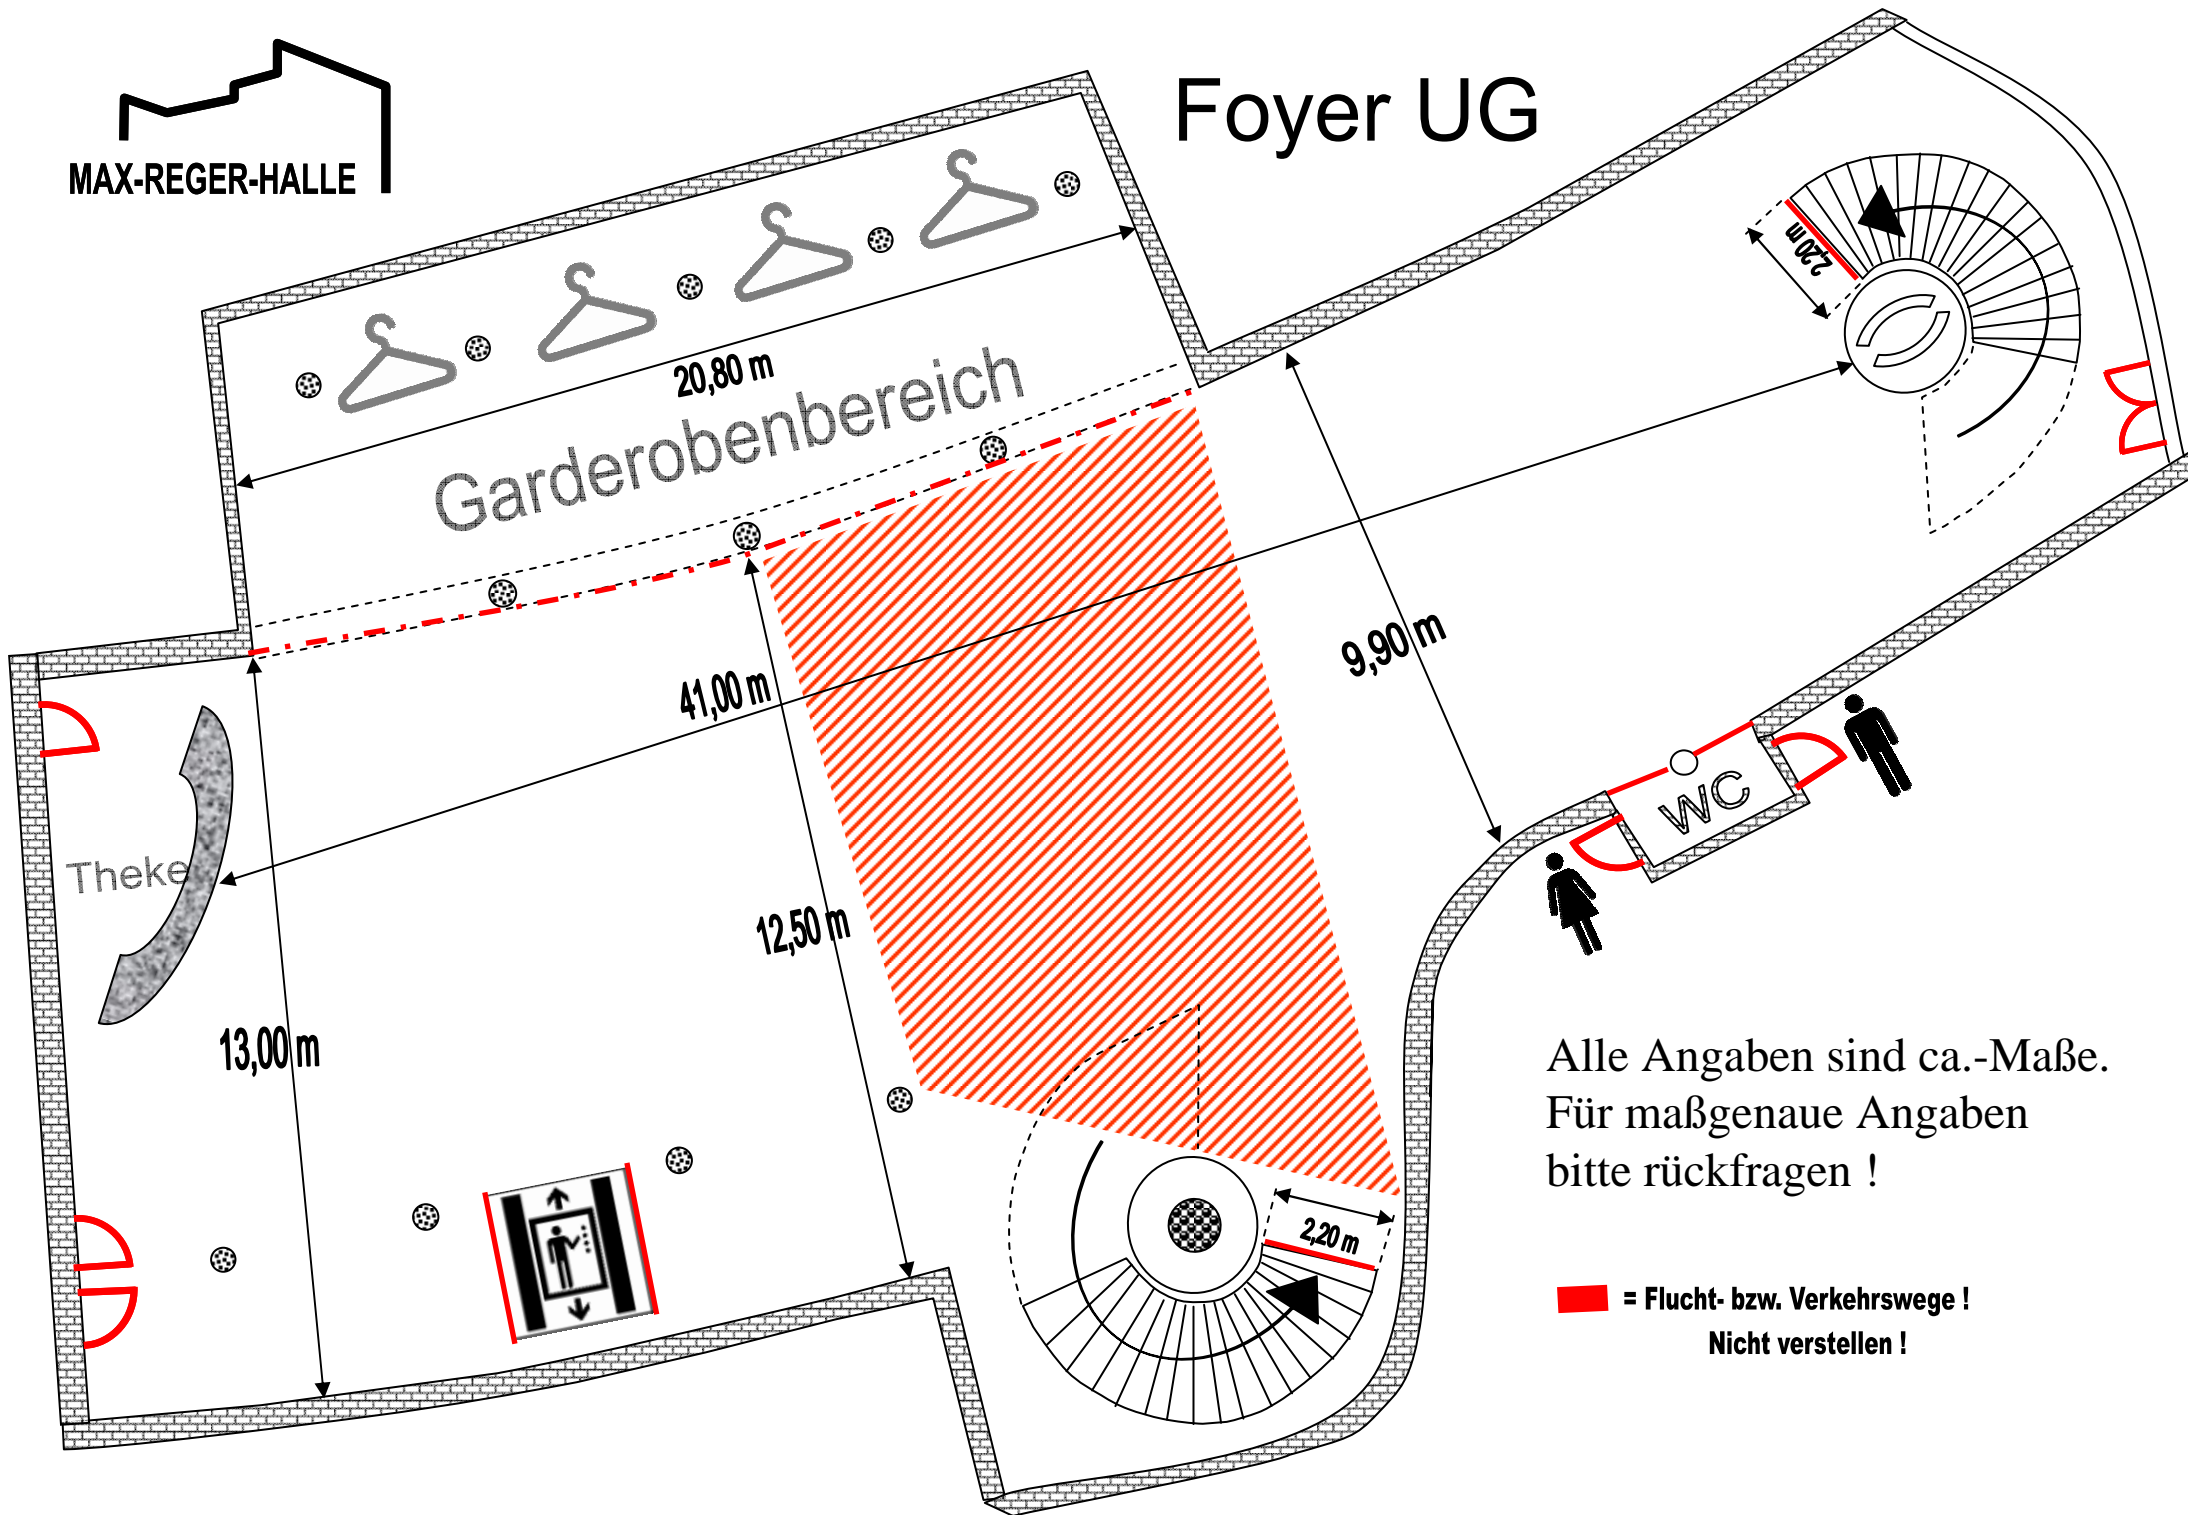

MAX-REGER-HALLE

Foyer UG



Alle Angaben sind ca.-Maße.
Für maßgenaue Angaben
bitte rückfragen !

■ = Flucht- bzw. Verkehrswege !
Nicht verstellen !